



Greenwood Ave: Concepto de diseño 2

Aceras mas bajas y anchas

Nota: Se completará un estudio más fuera de esta área del proyecto para tratar la conectividad con el resto del corredor.

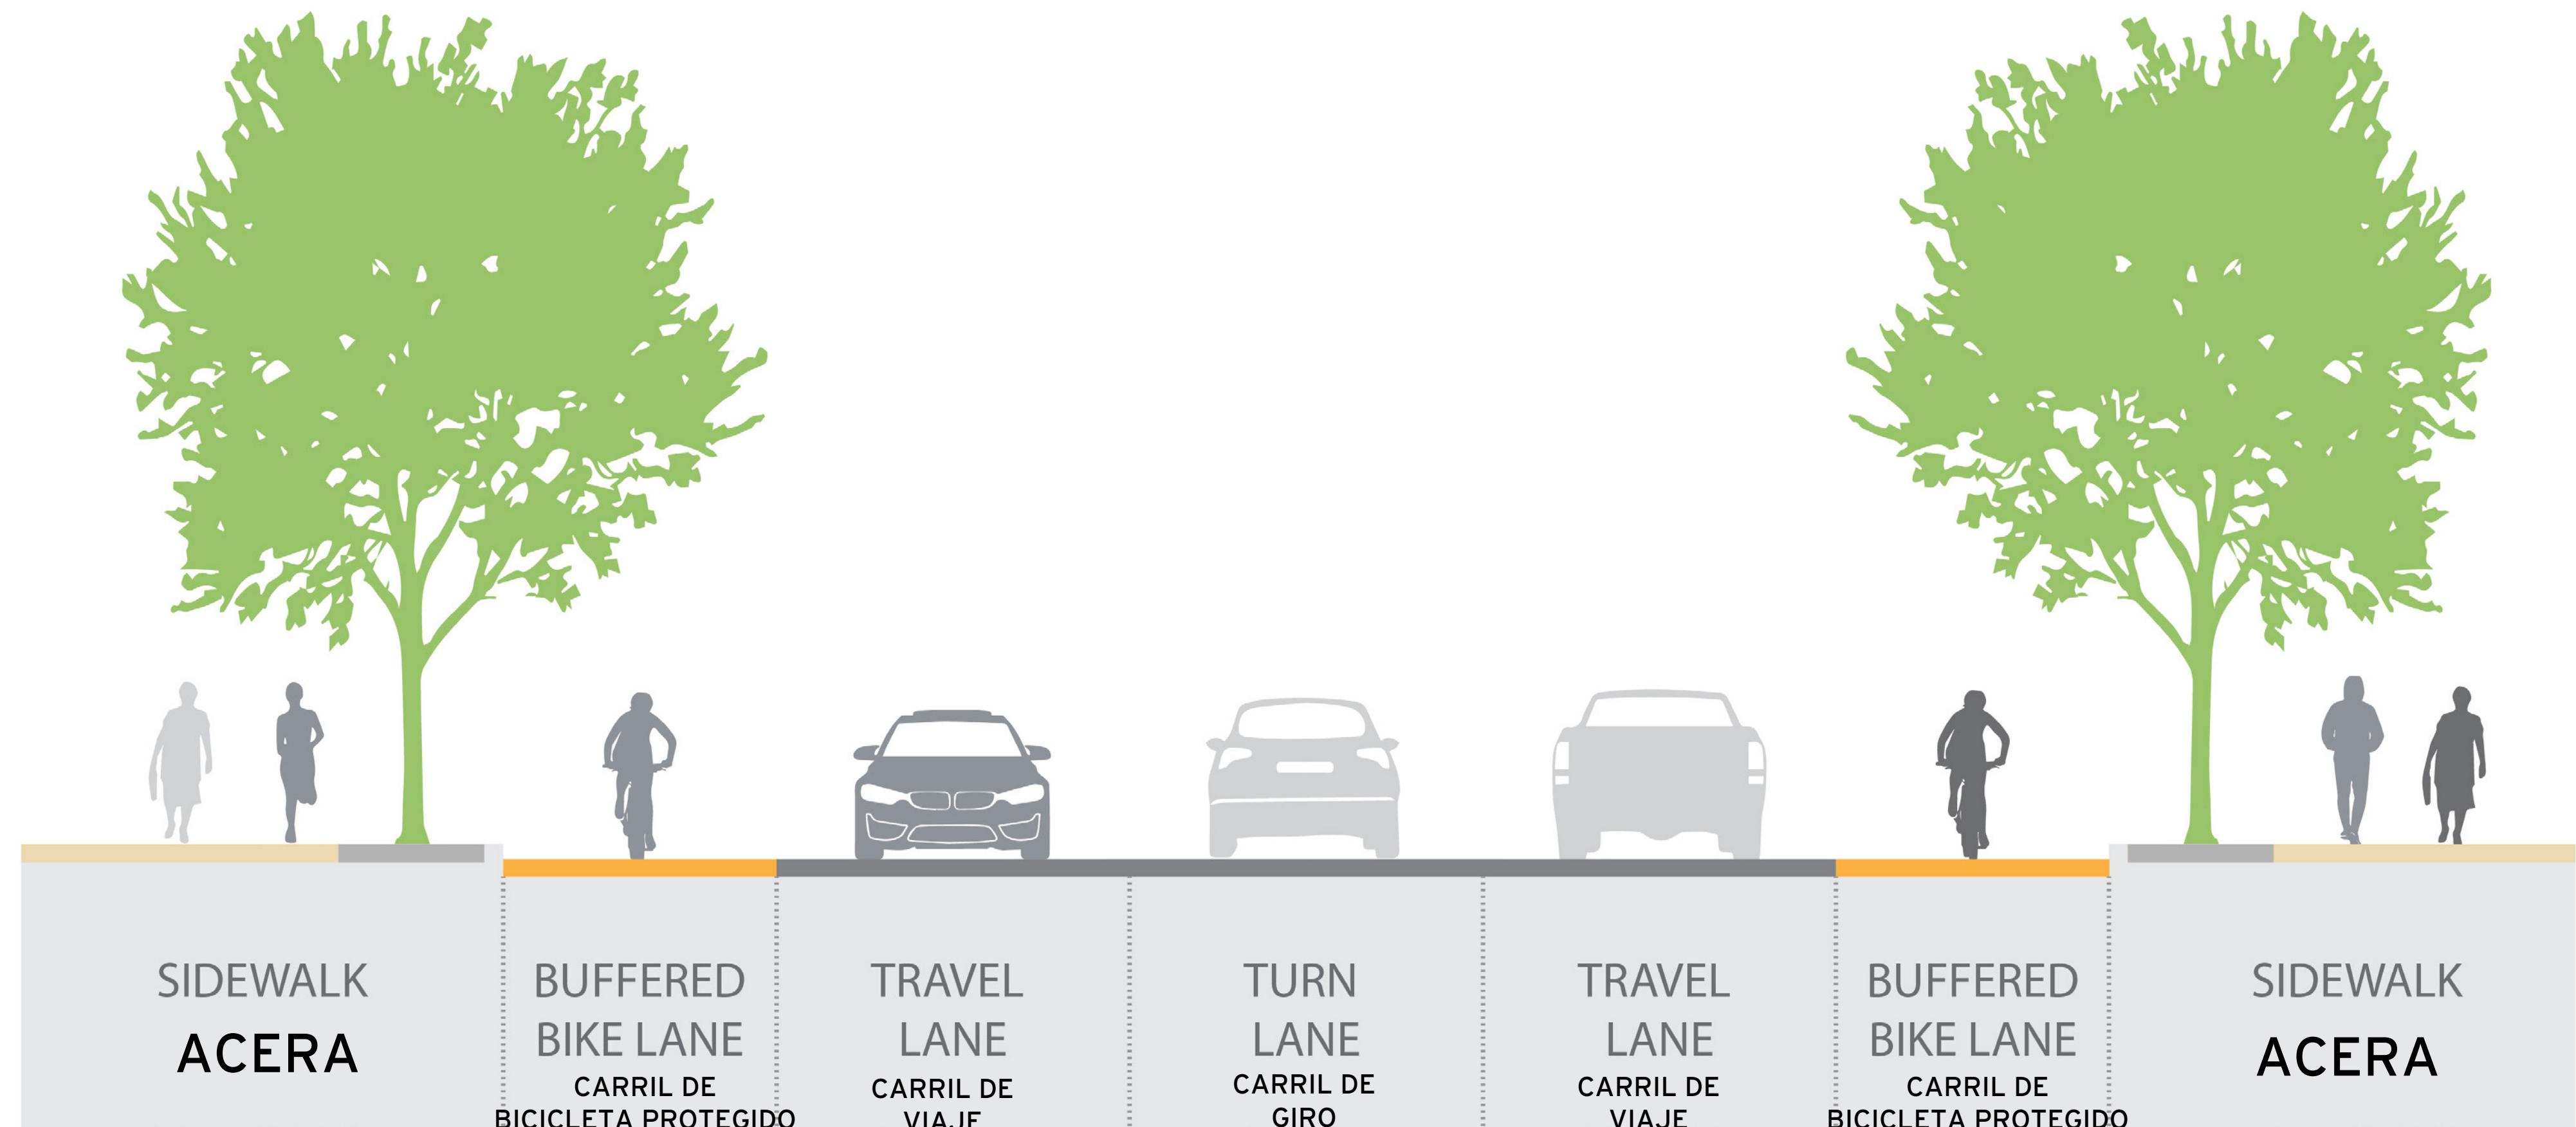


Greenwood Ave: Concepto de diseño 2
Cross section A

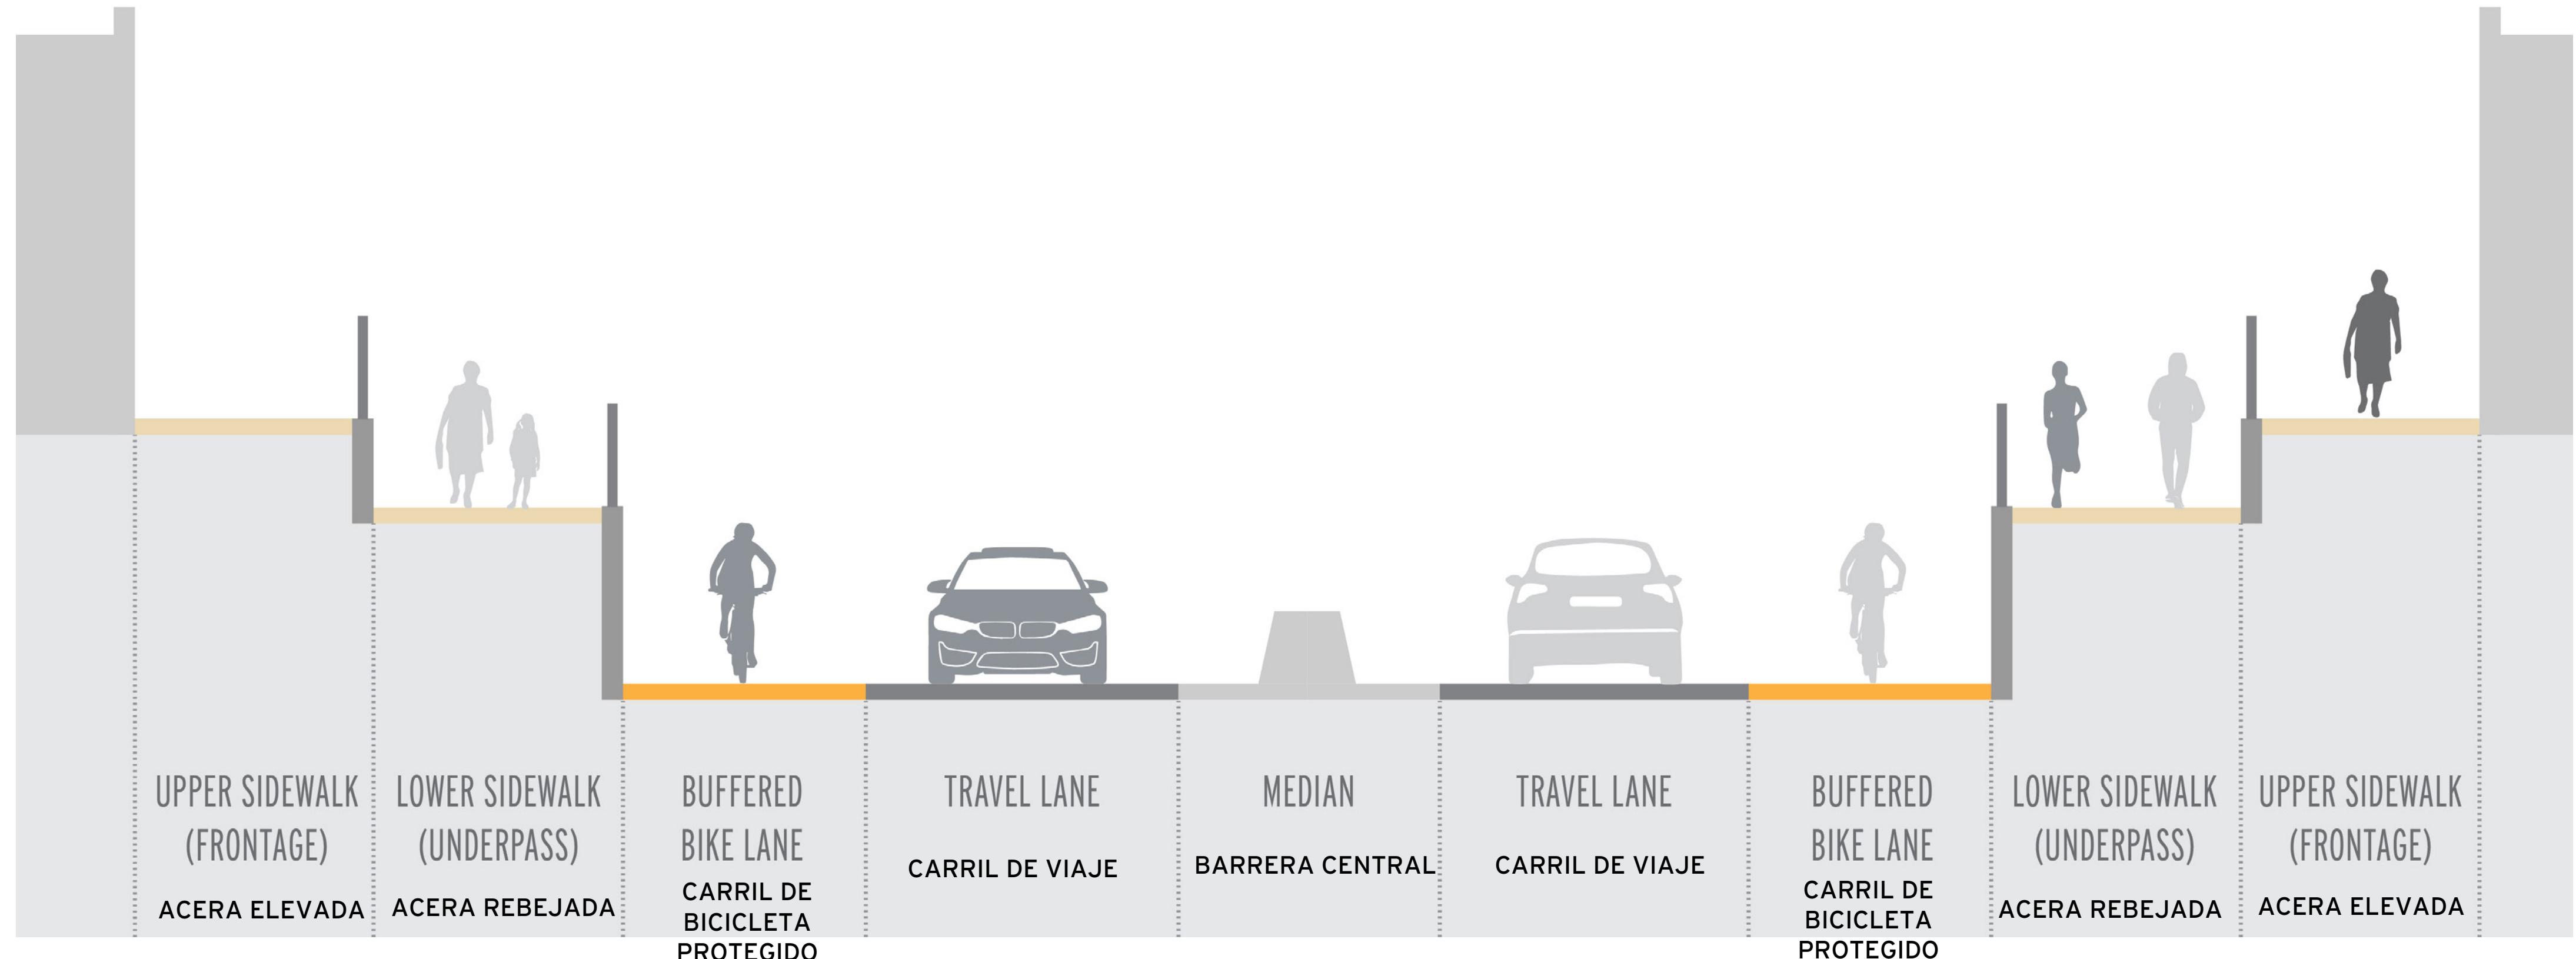

Greenwood Ave: Concepto de diseño 2
Cross section B



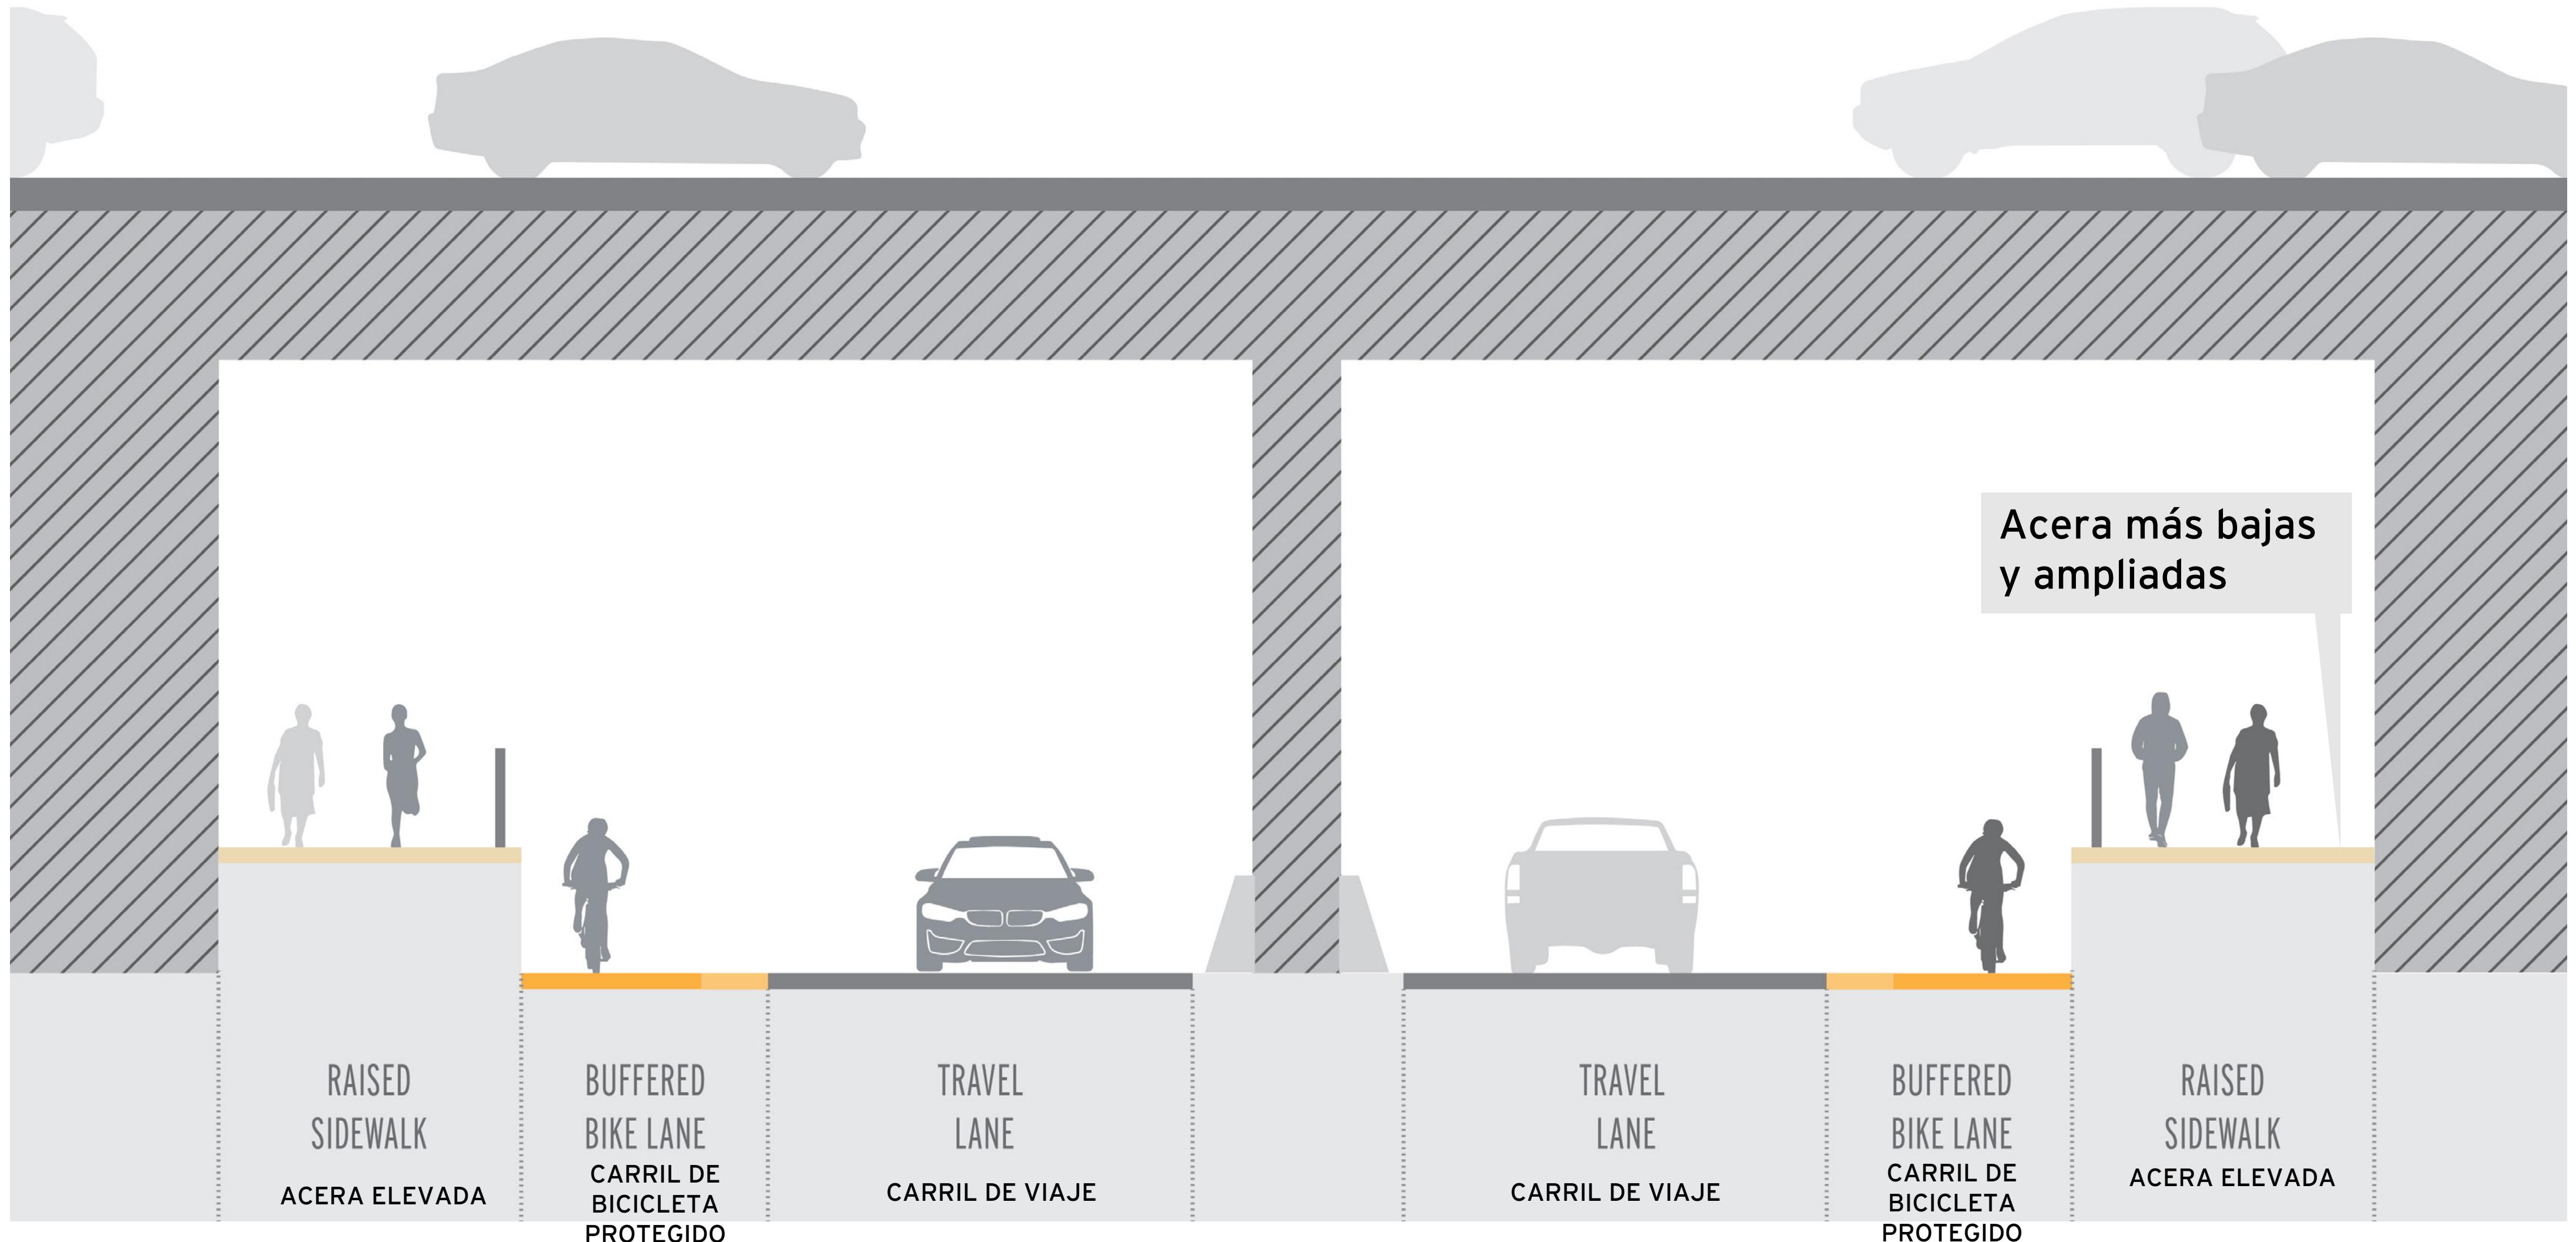

Greenwood Ave: Concepto de diseño 2

Cross section C

